PLANTA -1

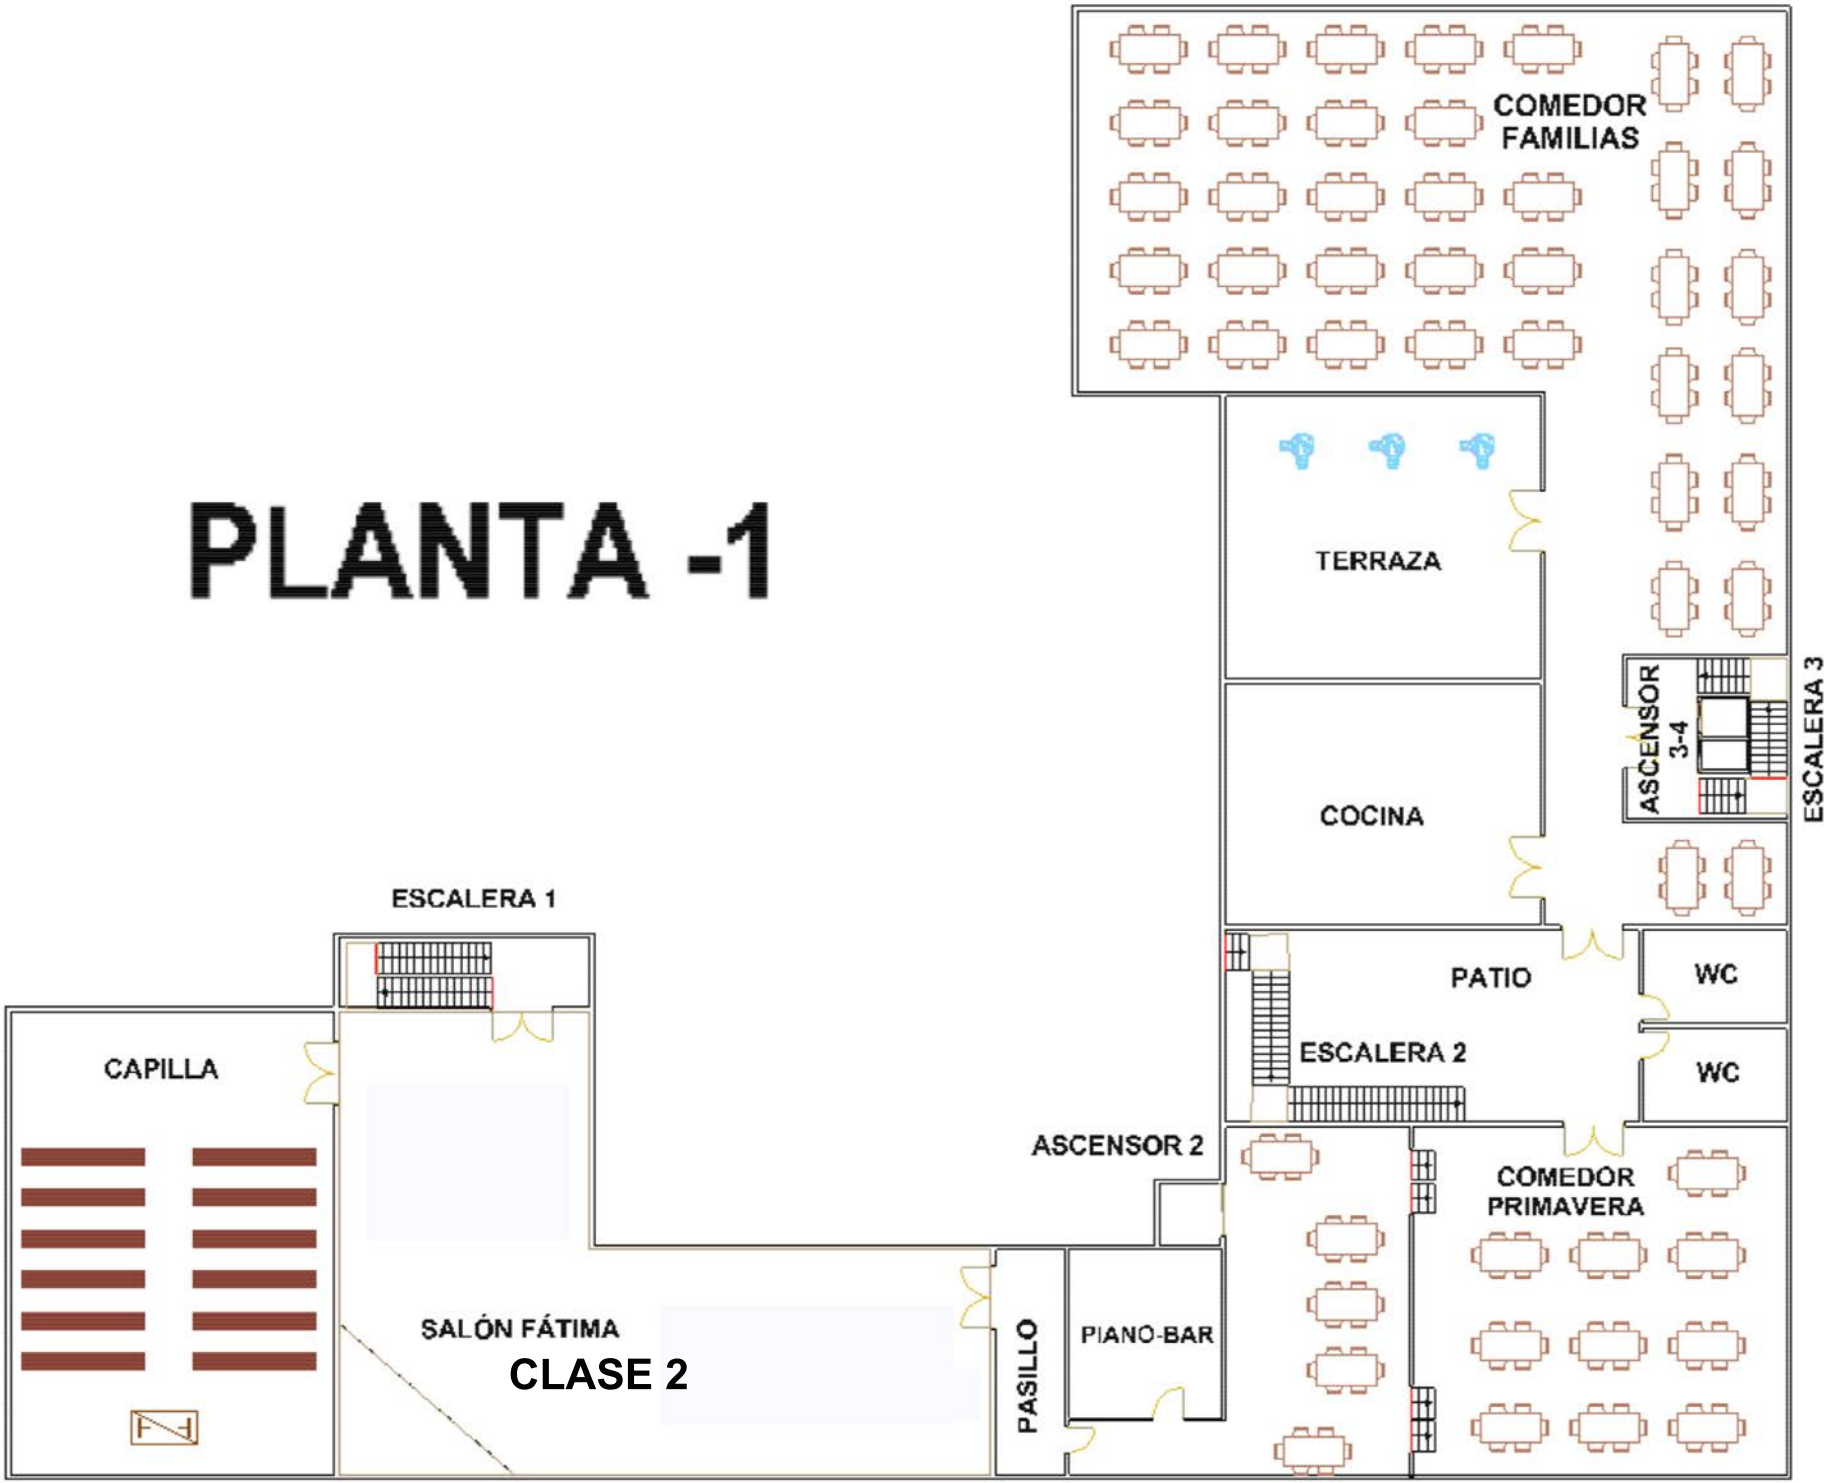
COMEDOR FAMILIAS
TERRAZA
COCINA
ASCENSOR 3-4
ESCALERA 3
ESCALERA 1
CAPILLA
PATIO
WC
WC
ESCALERA 2
ASCENSOR 2
COMEDOR PRIMAVERA
SALÓN FÁTIMA
CLASE 2
PASILLO
PIANO-BAR